


- Fußweg vom Heurang zur Angergasse

Datum: 05.05.2021

Gemarkung(en): Mitterteich (4117)

Bearbeiter: -

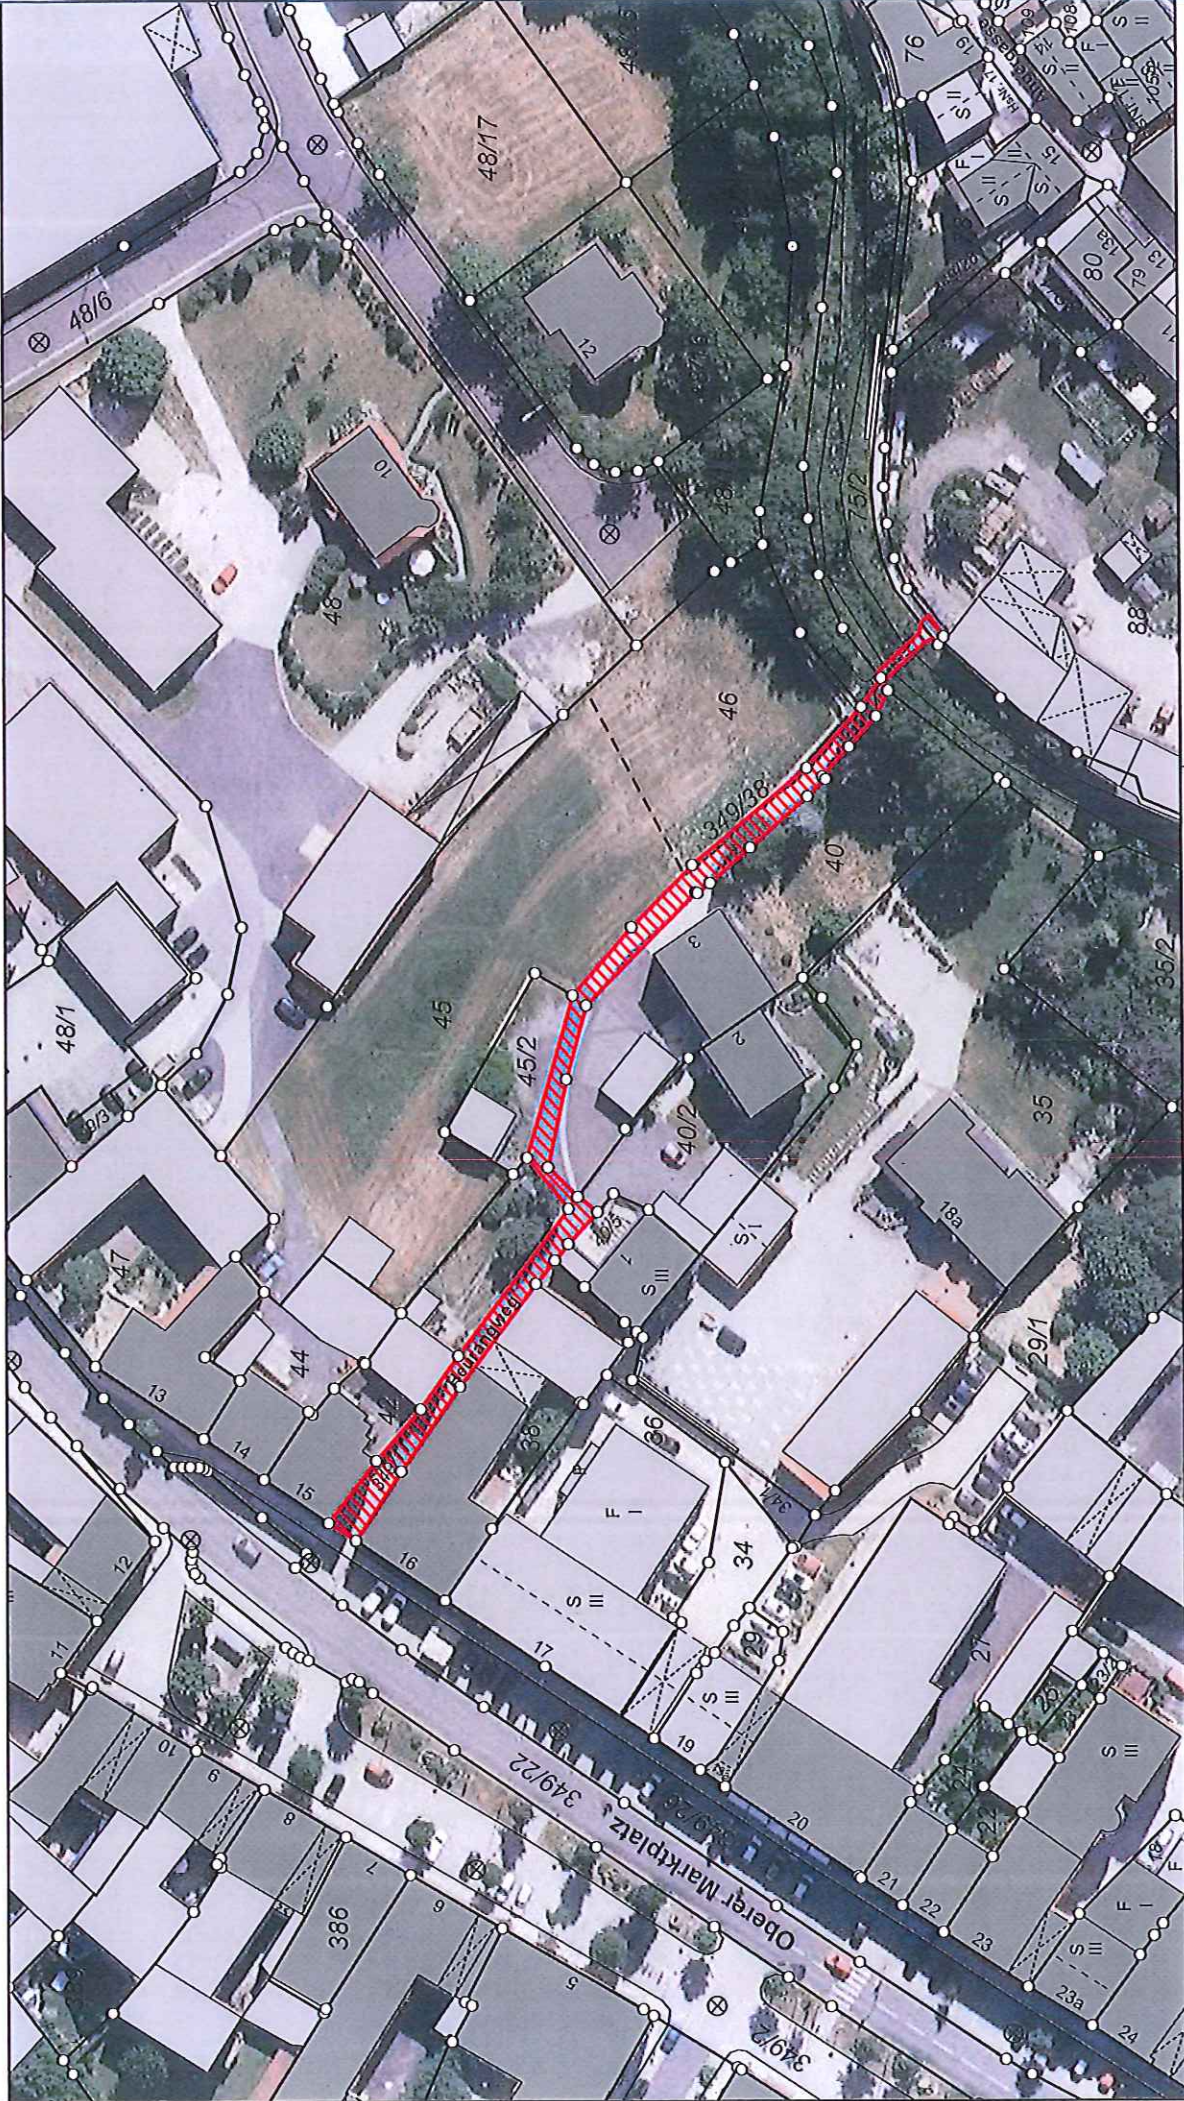


Der Ausdruck basiert auf Originaldaten des Vermessungsamtes.
Eine Ableitung des amtlichen Katasterstandes ist nicht zulässig und
ersetzt nicht den Katasterauszug. Karte nicht zur Maßentnahme geeignet!



Maßstab = 1 : 1000

Fuß- und Radweg zum Freibad und der Eishalle sowie der Parkplatz

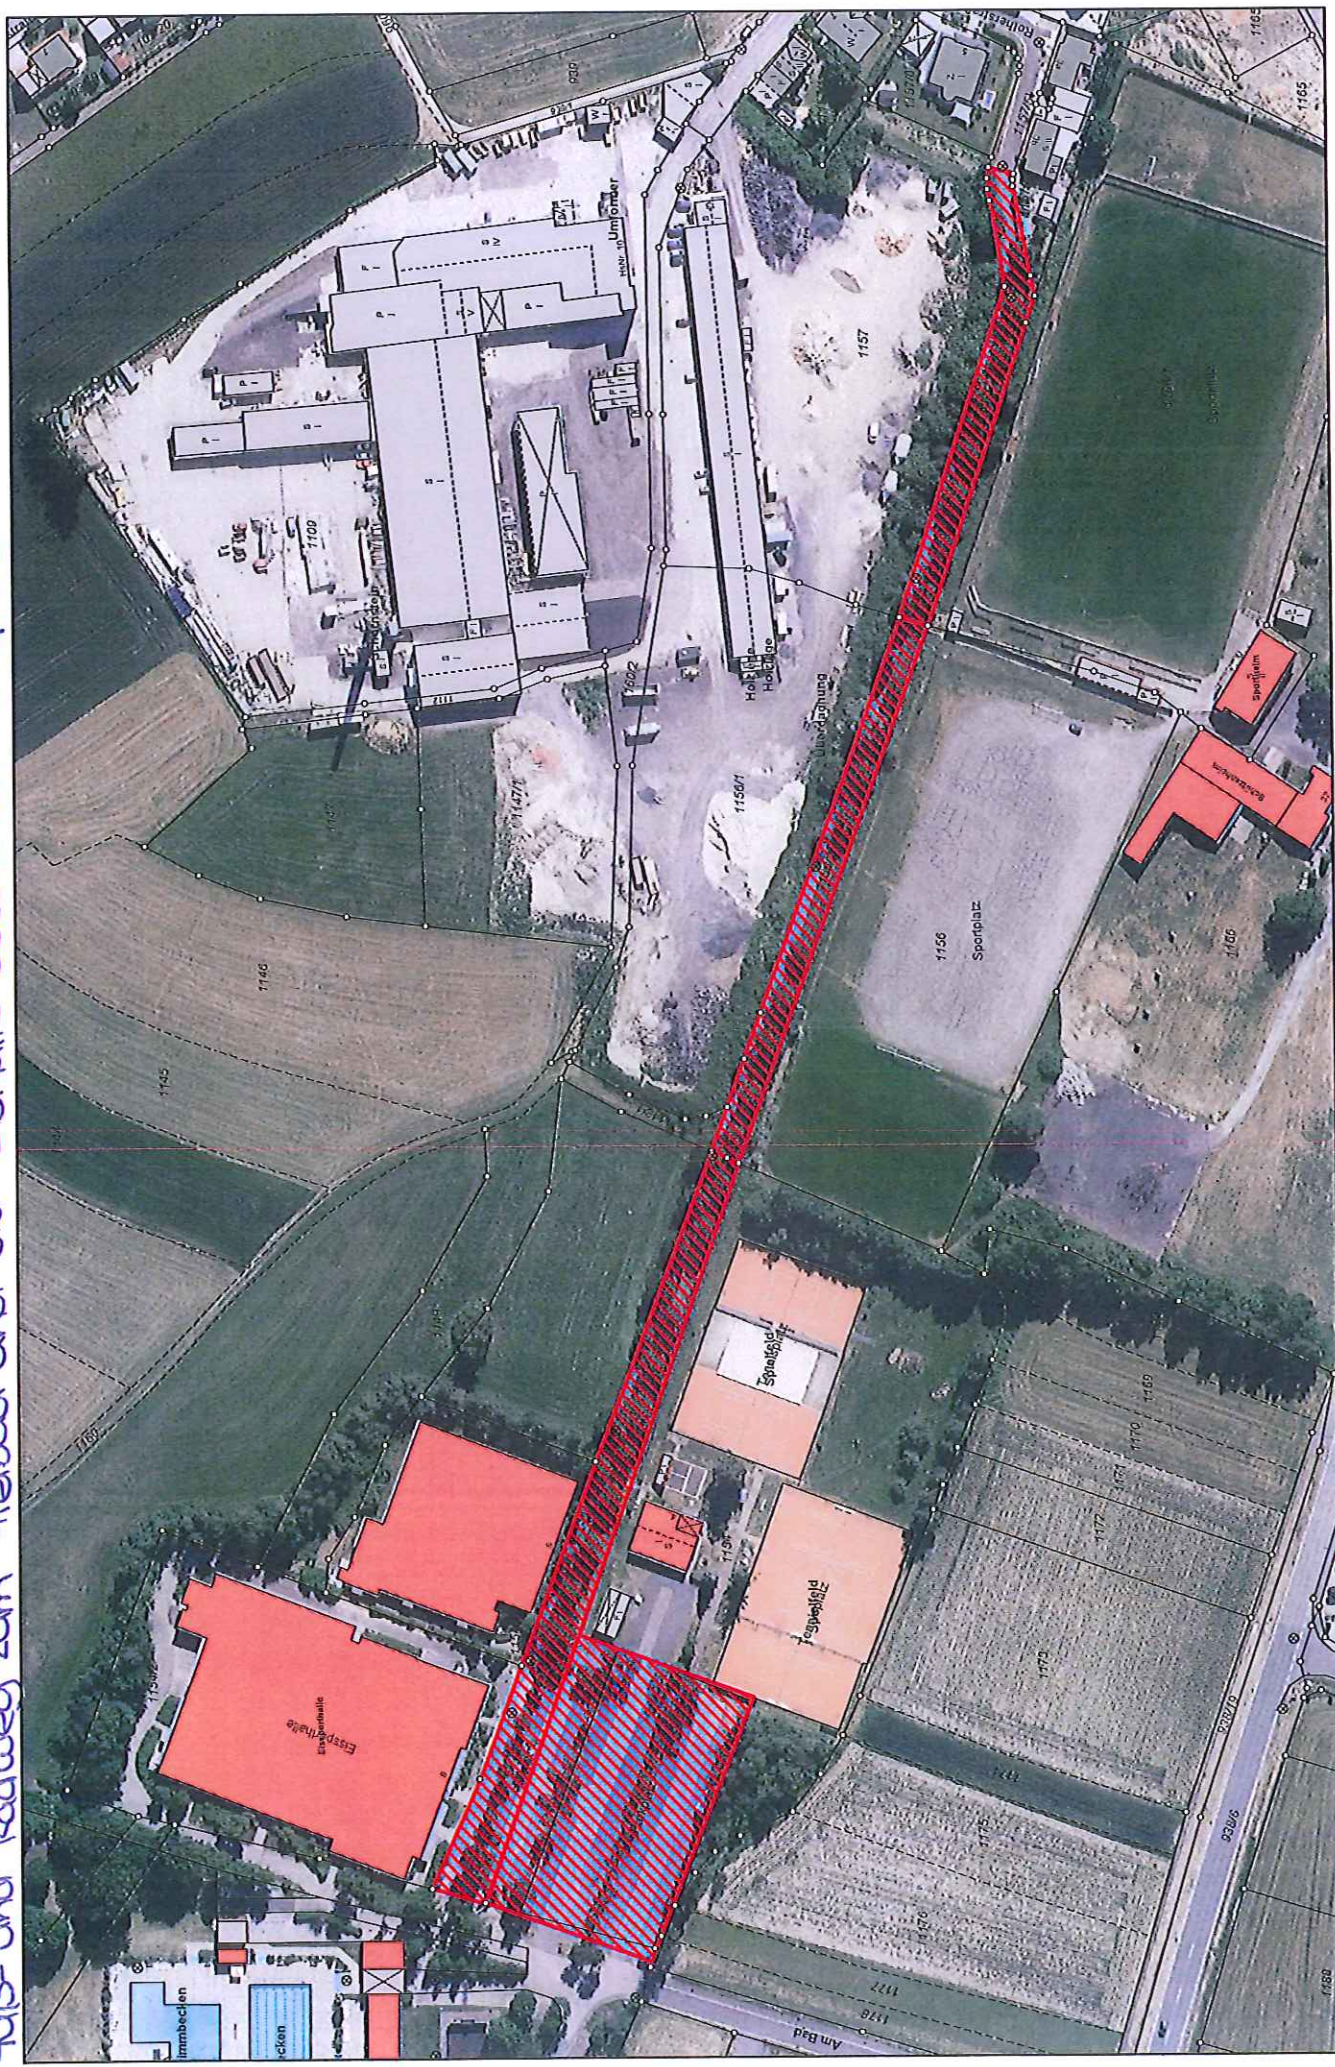

Gedruckt von SV-TERM an \lmit-sv-print\MTT-NRH-MFP-SG20-001 am 27.05.2021 um 07:52.

Gemarkung(en): Mitterteich (4117)

Projekt: default; Layout: STANDARD DIN A4 QUERFORMAT

TERAWIN-Objektmanager

M = 1 : 2000




- Eingangsbereich und Fläche vom Rathaus

Gemarkung(en): Mitterteich (4117)


Datum: 05.05.2021

Bearbeiter: -

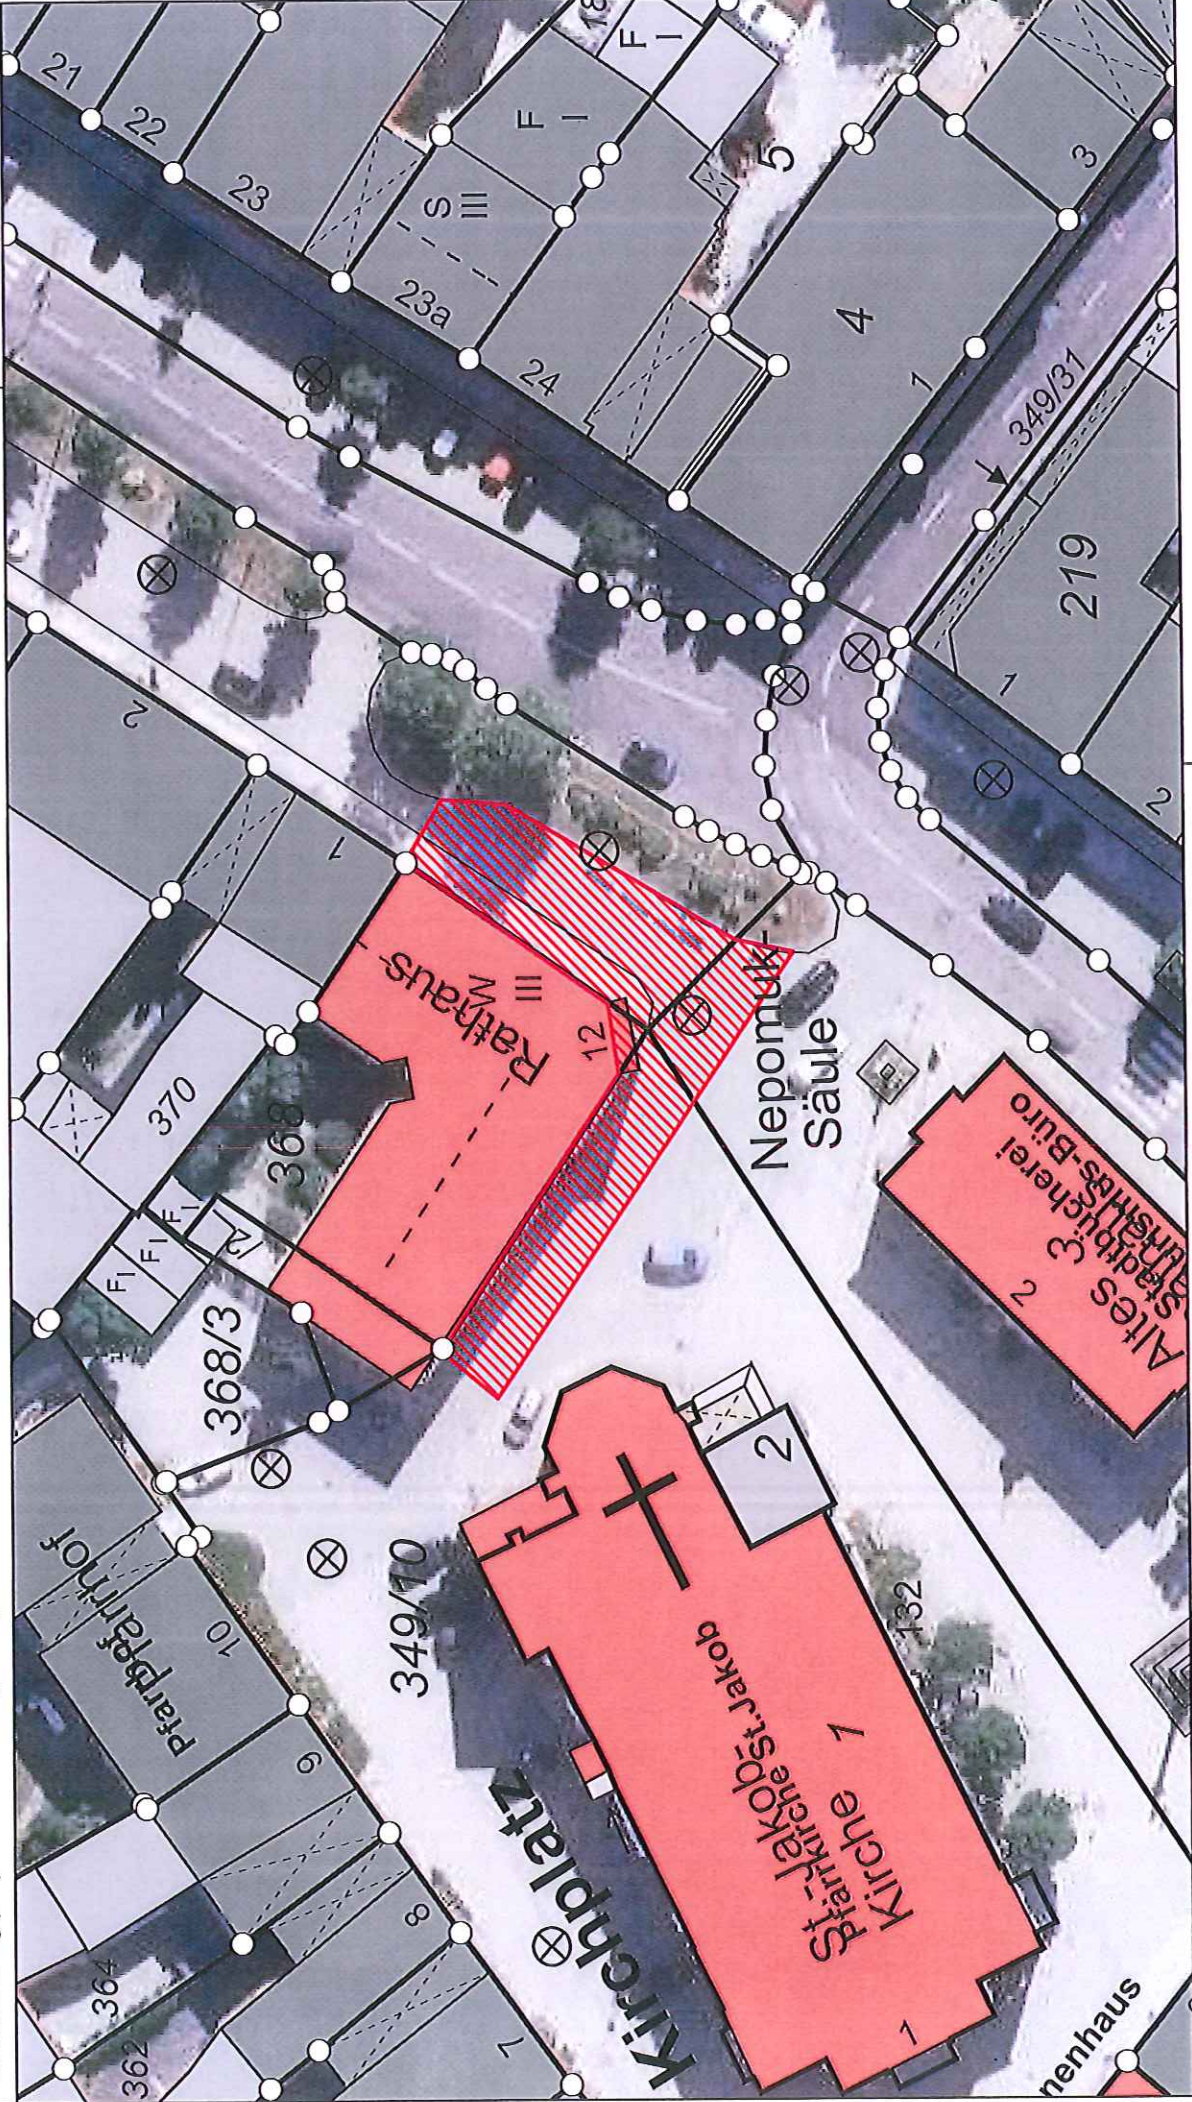

Der Ausdruck basiert auf Originaldaten des Vermessungsamtes.
Eine Ableitung des amtlichen Katasterstandes ist nicht zulässig und
ersetzt nicht den Katasterauszug. Karte nicht zur Maßentnahme geeignet!

Bereich der kath. Kirche entlang am Kirchplatz

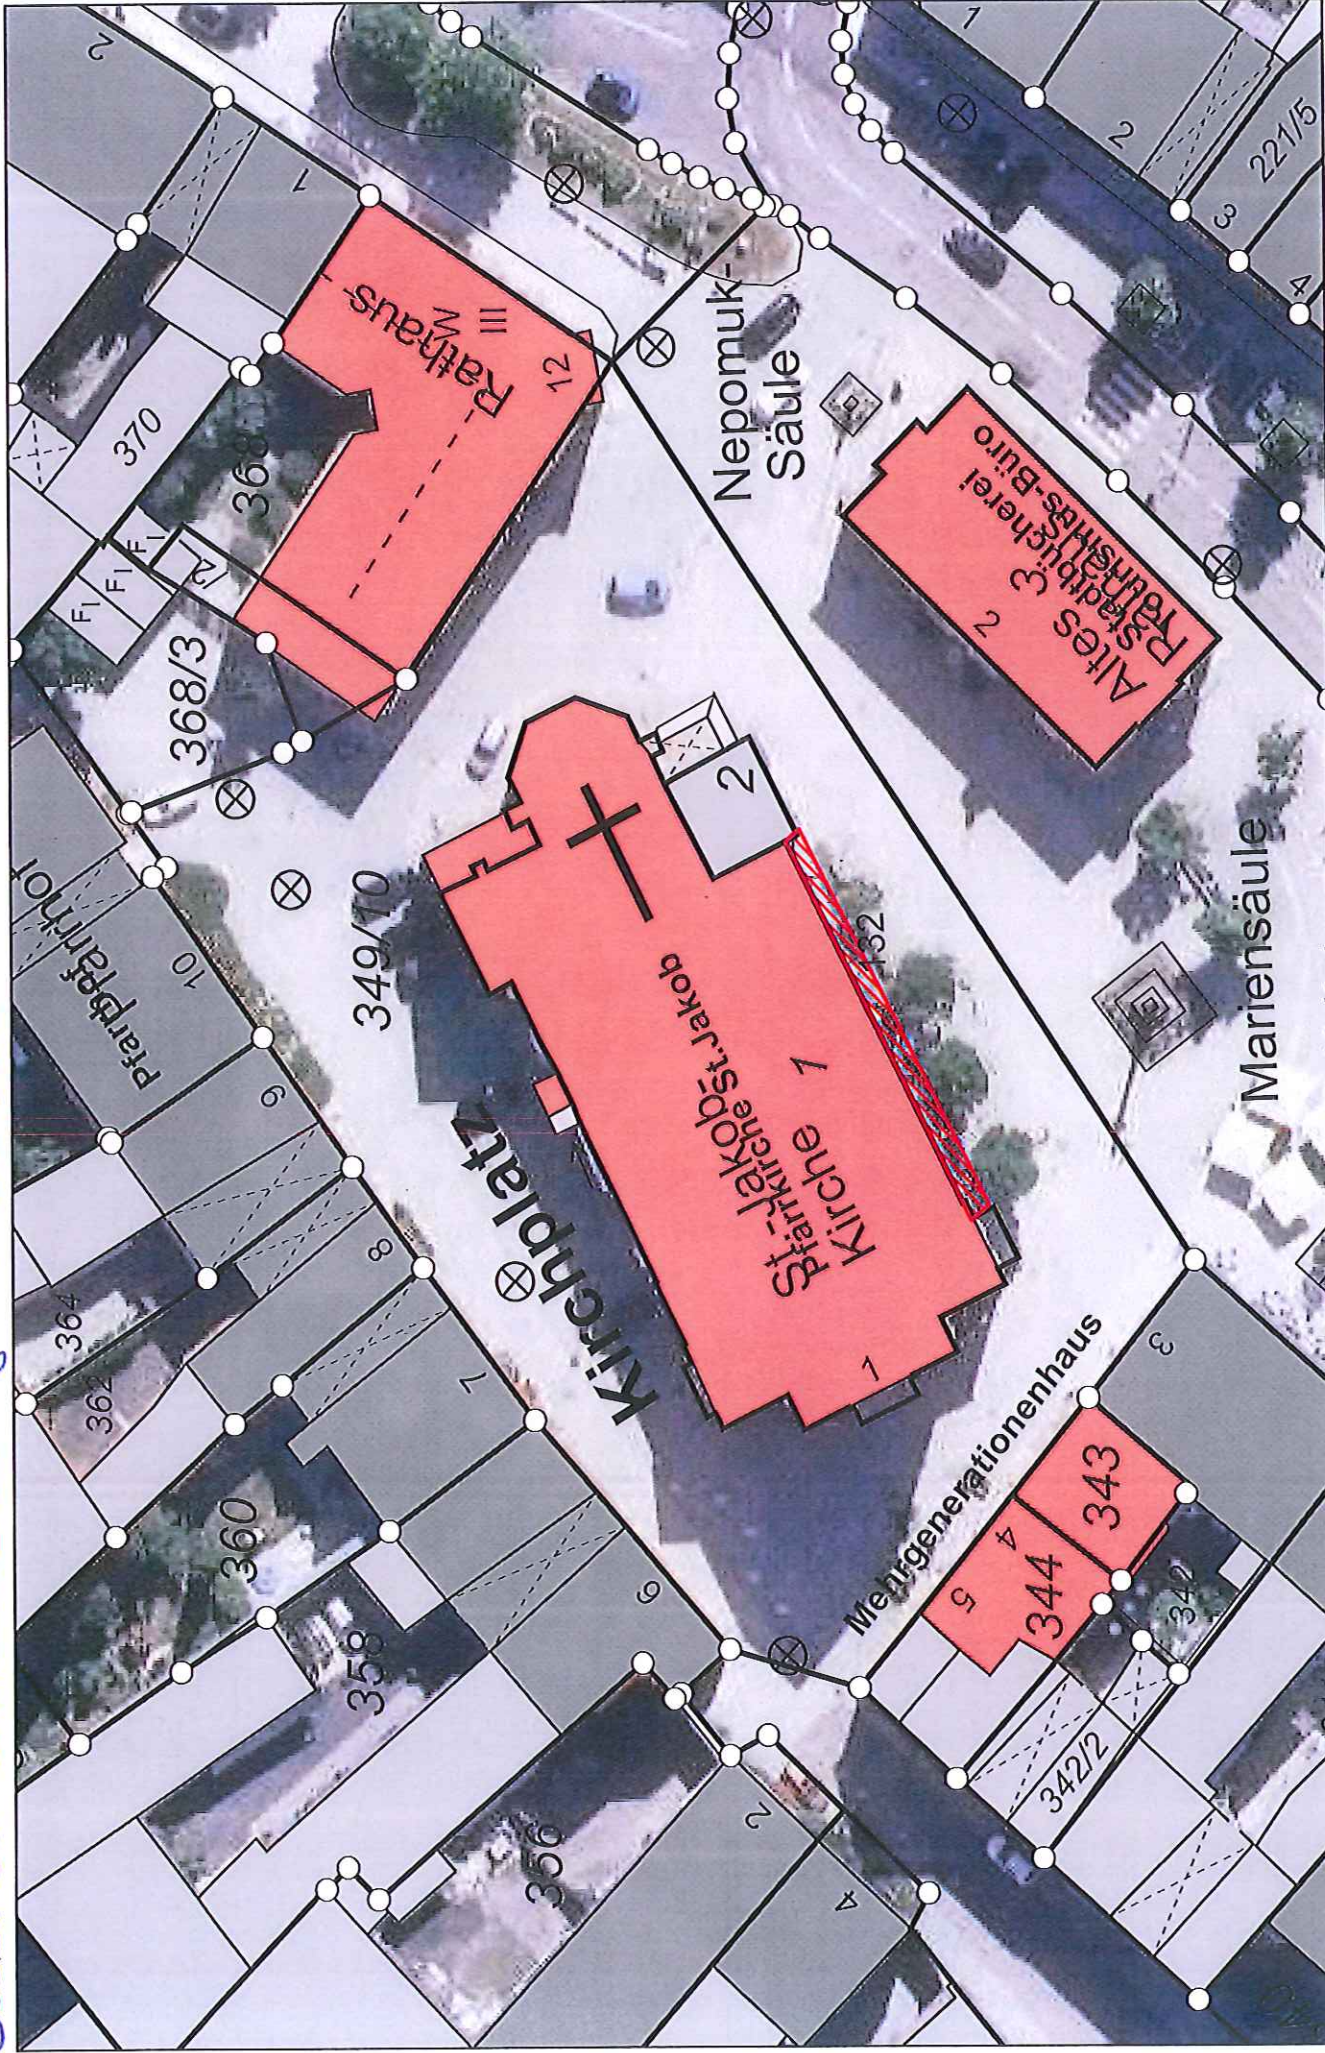

Gedruckt von [redacted] auf SV-TERM an \lmtt-sv-print\MTT-NRH-MFP-SG20-001 am 08.09.2021 um 08:23.

Gemarkung(en): Mitterteich (4117)

Projekt: default; Layout: STANDARD DIN A4 QUERFORMAT

TERAWIN-Objektmanager

M = 1 : 500



- Stadtpark „Wiendlwiese“

Datum: 05.05.2021

Gemarkung(en): Mitterteich (4117)

Bearbeiter: -




Der Ausdruck basiert auf Originaldaten des Vermessungsamtes.
Eine Ableitung des amtlichen Katasterstandes ist nicht zulässig und
ersetzt nicht den Katasterauszug. Karte nicht zur Maßentnahme geeignet!

- Kriegerdenkmal

Gemarkung(en): Mitterteich (4117)

Datum: 05.05.2021


Bearbeiter: -

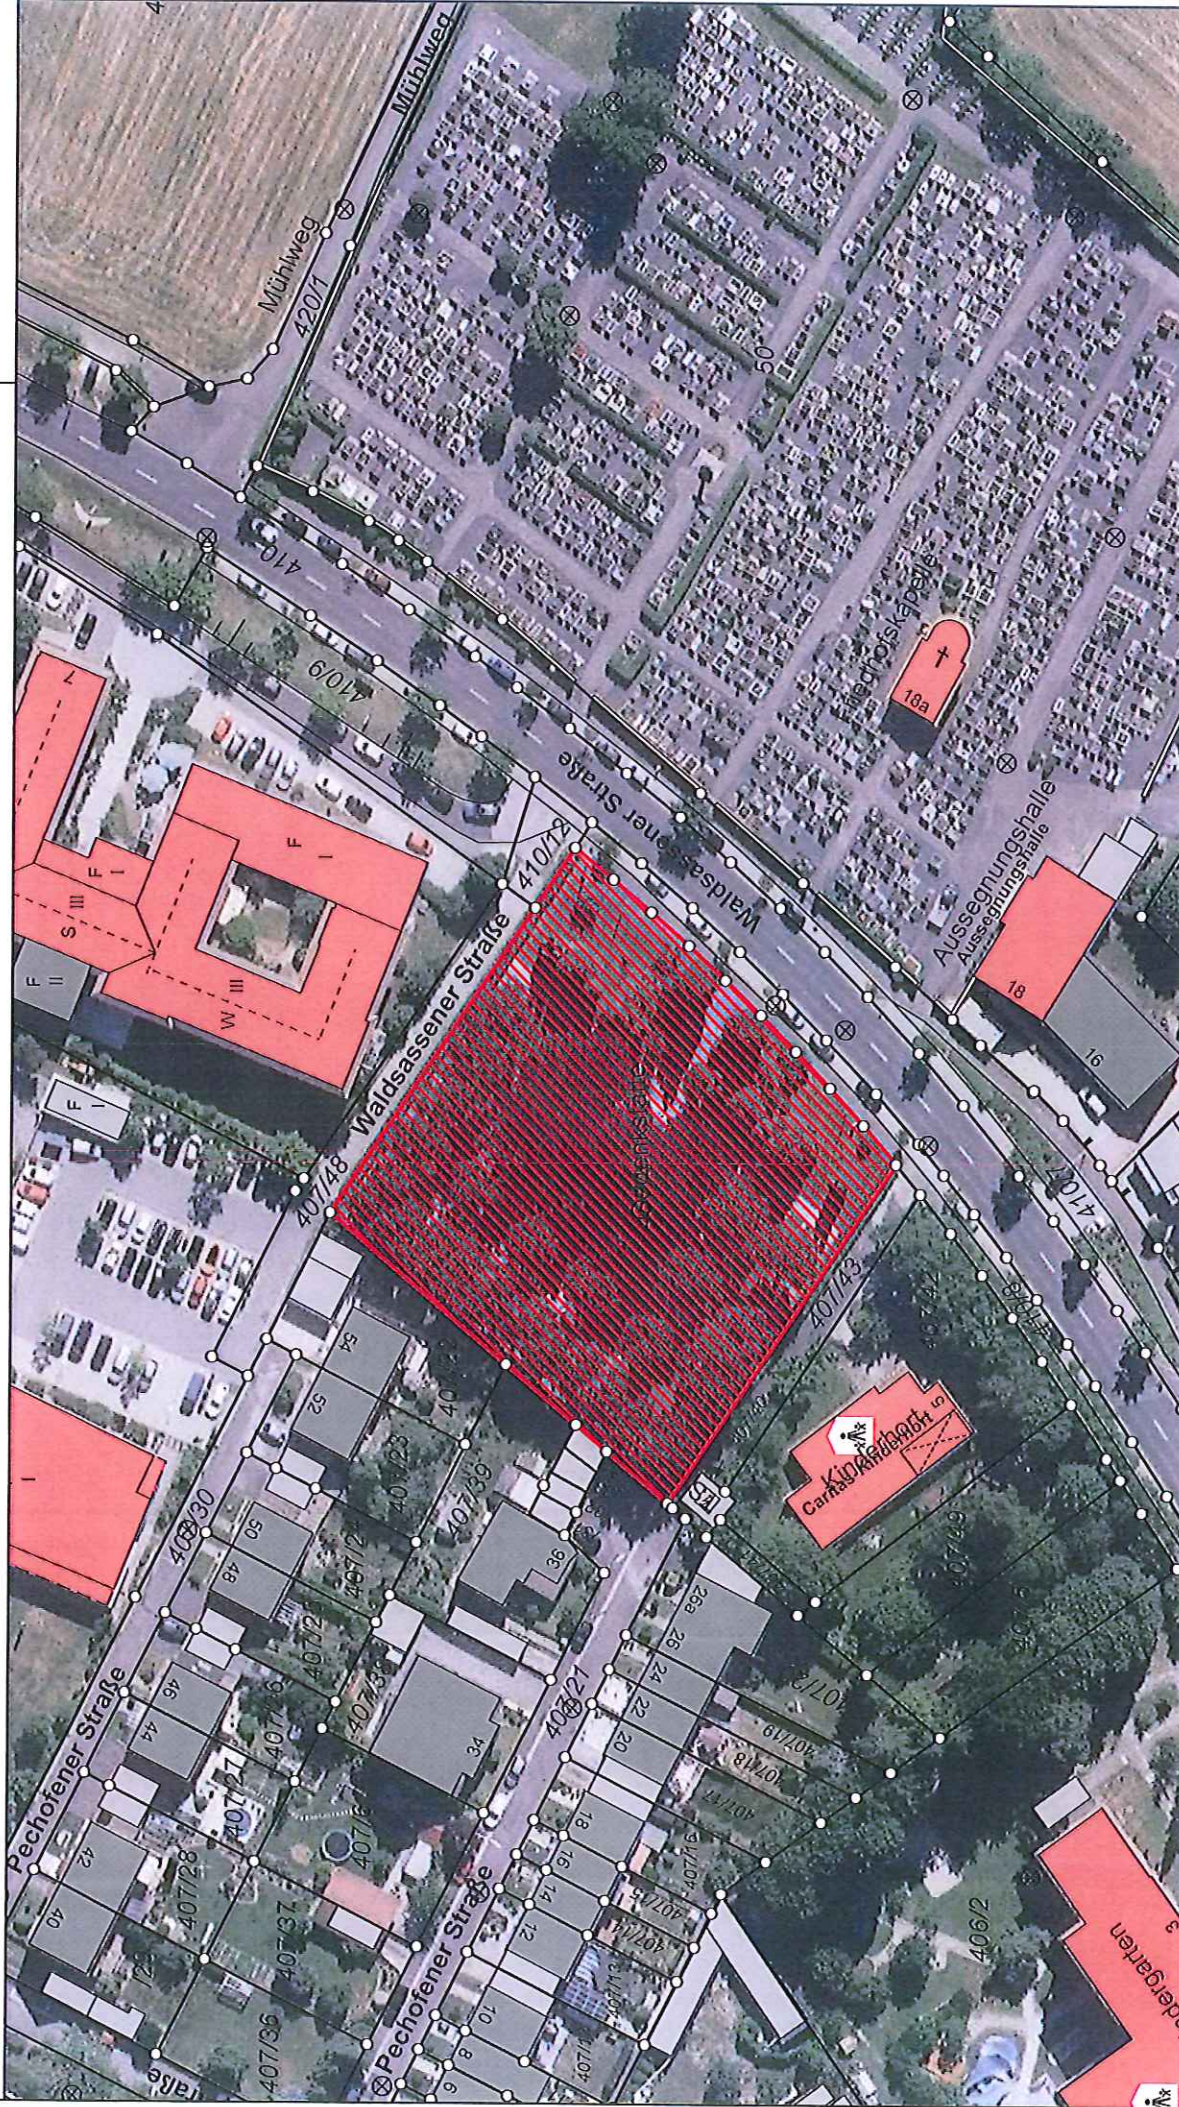

Der Ausdruck basiert auf Originaldaten des Vermessungsamtes.
Eine Ableitung des amtlichen Katasterstandes ist nicht zulässig und
ersetzt nicht den Katasterauszug. Karte nicht zur Maßentnahme geeignet!



Fußweg vom FF & Fun Park zum Friedhof / Kläranlage

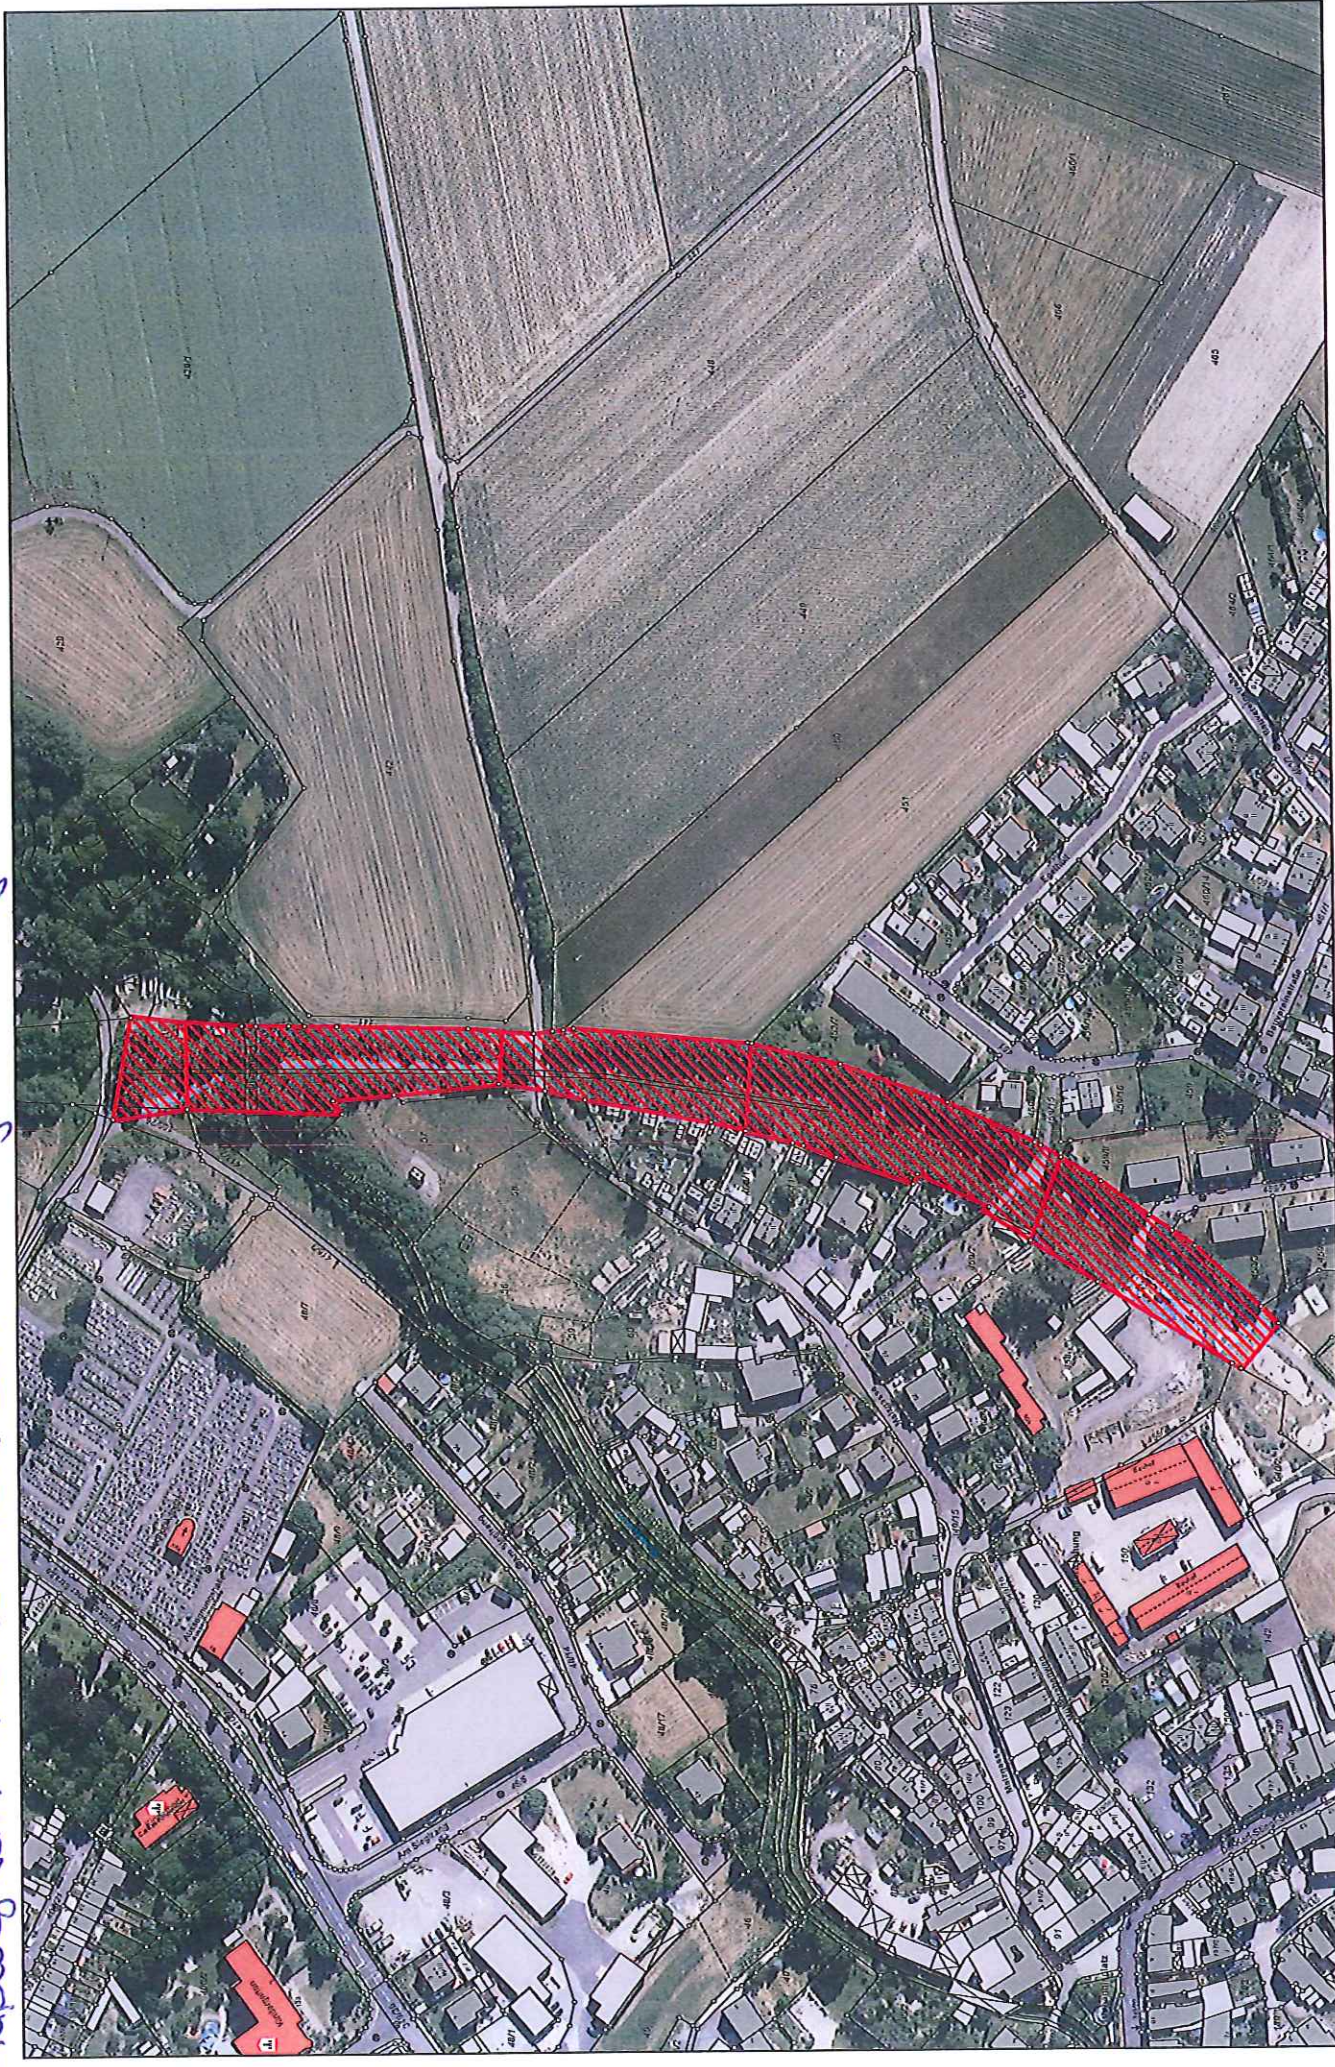

M = 1 : 2800



Gedruckt von [redacted] auf SV-TERM an \lmit-sv-print\WTT-NRH-MFP-SG20-001 am 22.06.2021 um 08:50.

Gemarkung(en): Mitterteich (4117)

Projekt: default; Layout: STANDARD DIN A4 QUERFORMAT

TERAwin-Objektmanager