


9. DECKBLATTÄNDERUNG

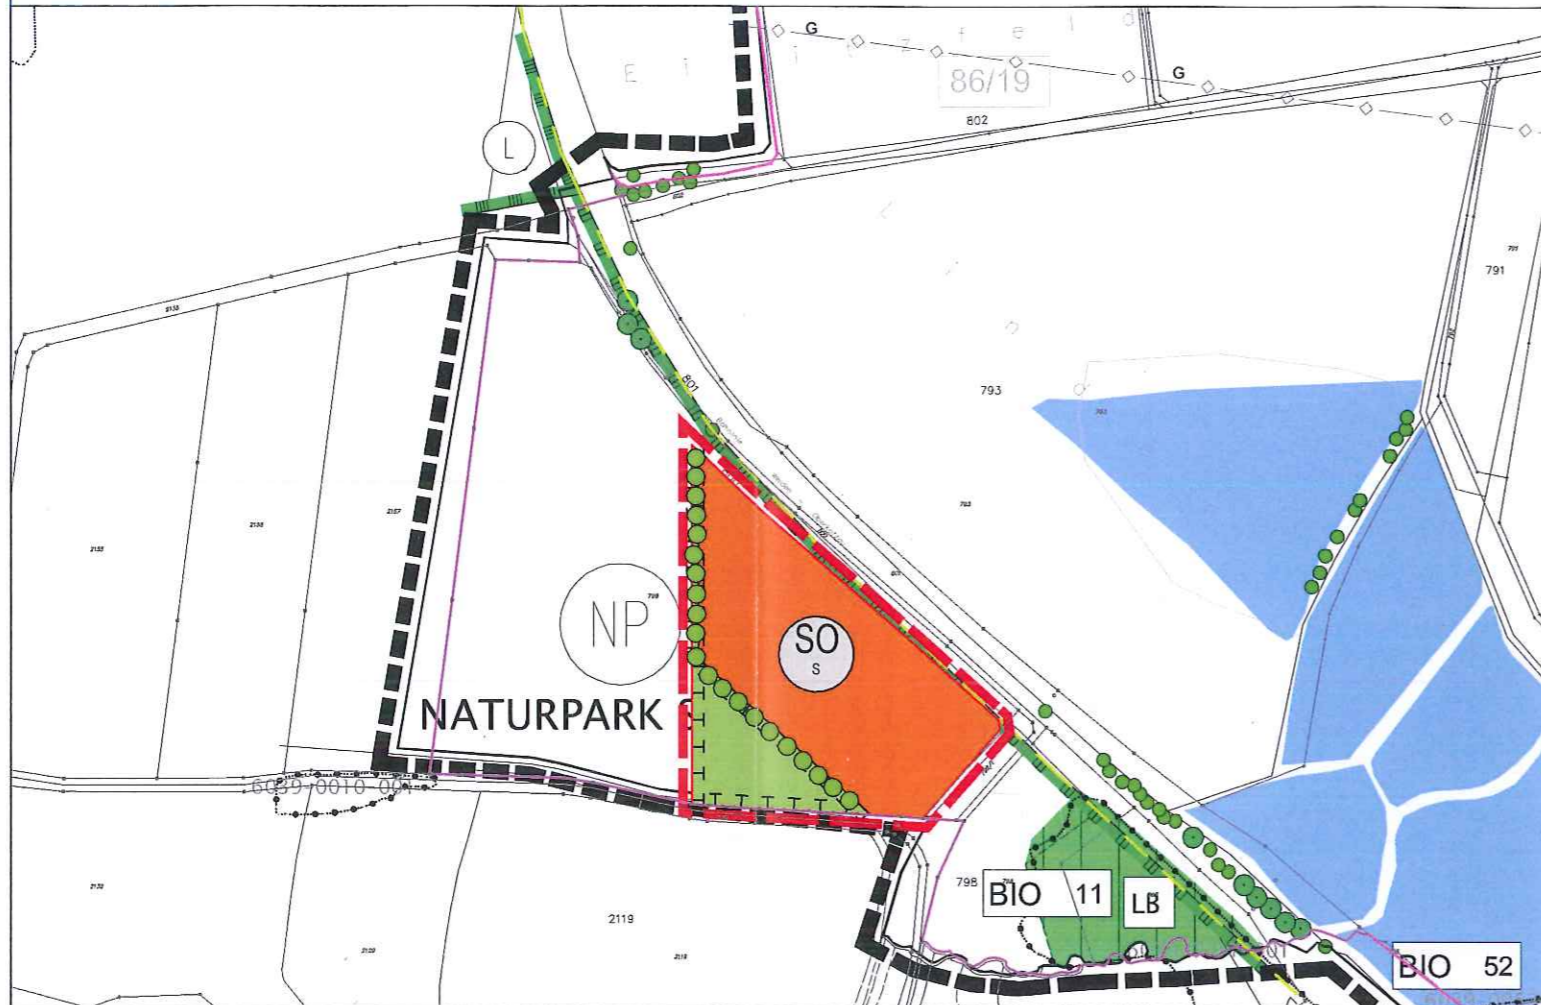


LEGENDE

- Räumlicher Geltungsbereich der Deckblattänderung
 - Sonstige Sondergebiete (§ 11 BauNVO)
Zweckbestimmung: Sonnenenergienutzung
 - Landwirtschaftliche Fläche
 - Forstwirtschaftliche Fläche
 - Eingrünung / Hecken
 - Flächen für Maßnahmen zum Schutz, zur Pflege und Entwicklung von Boden, Natur und Landschaft (§ 5 Abs. 2 Nr. 10 BauGB)
 - Grünfläche (§ 5 Abs. 2 Nr. 5 BauGB)
- Nachrichtliche Übernahmen, Hinweise und Kenntnisse
- digitale Flurkarte
 - Naturpark
 - Landschaftsschutzgebiet

Alle weiteren Planzeichen sind der Legende des rechtswirksamen Flächennutzungsplanes zu entnehmen.



RECHTSWIRKSAMER FLÄCHENNUTZUNGSPLAN MIT LANDSCHAFTSPLAN

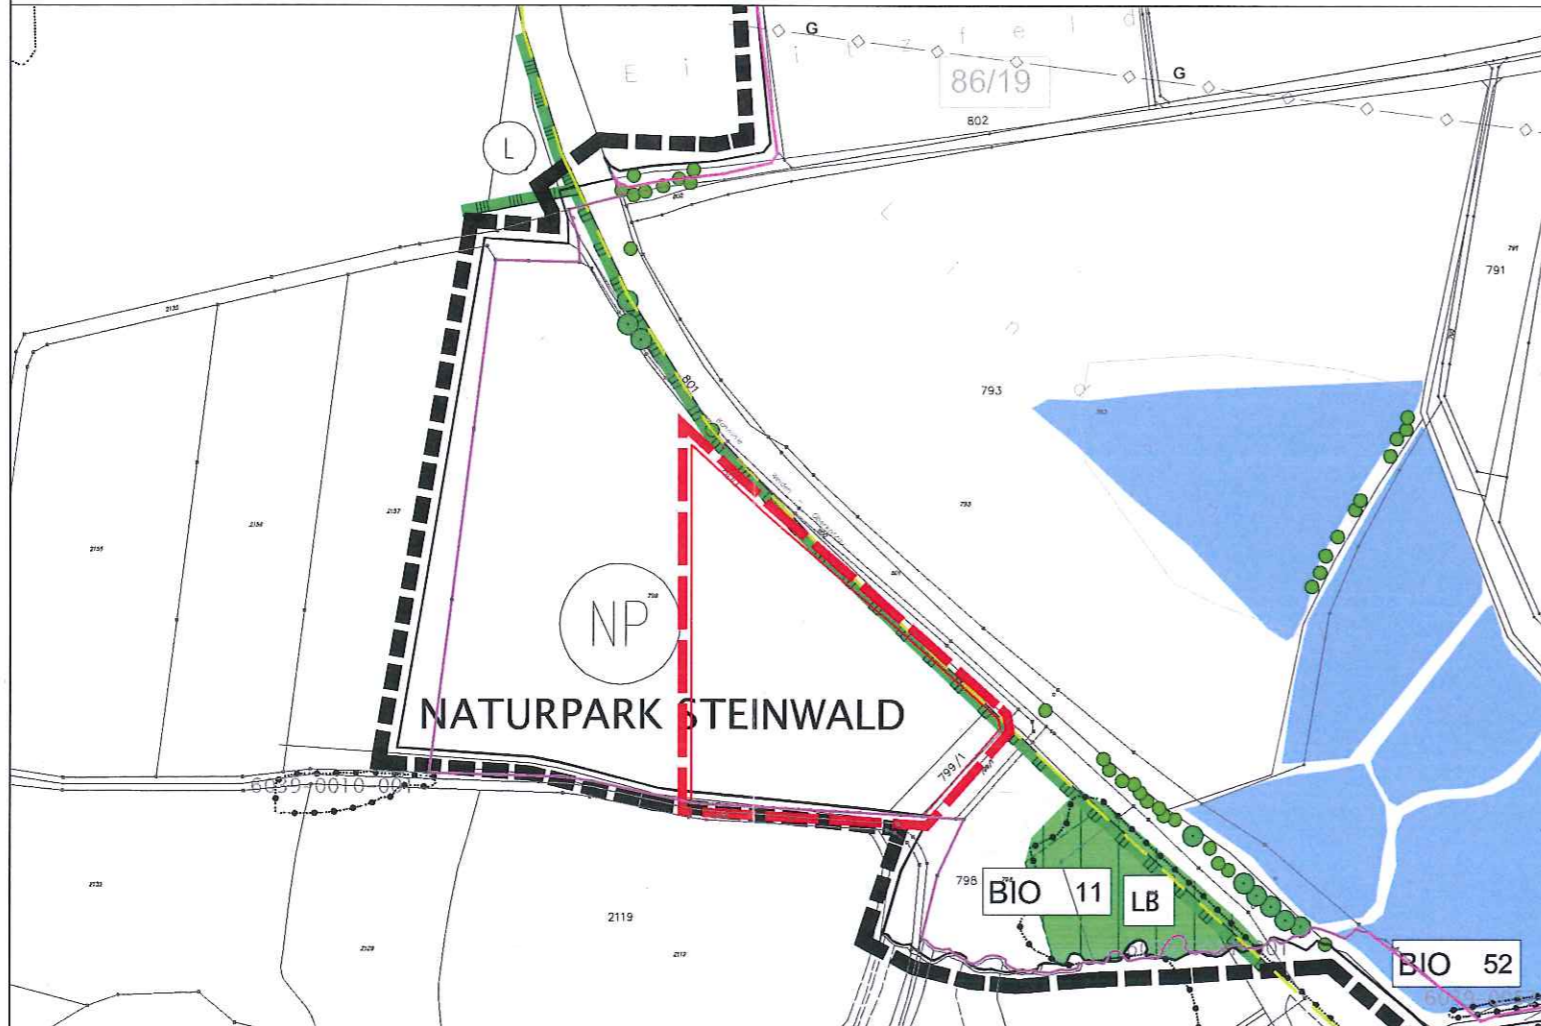

FLÄCHENNUTZUNGSPLAN MIT LANDSCHAFTSPLAN STADT MITTERTEICH



09. SEP. 2021

9. DECKBLATTÄNDERUNG Sondergebiet Sonnenenergienutzung "Photovoltaikanlage Oberteich, bei der Bahn"

Grillmeier
Grillmeier
Bürgermeister

Flurnr.: 799 (TF) und 799/1 der Gemarkung Pechbrunn

M 1:5.000

Fassung vom 08.02.2021

PLANVERFASSER:
BERNHARD BARTSCH ■ DIPL. ING. (FH)
STADTPLANUNG ■ LANDSCHAFTSARCHITEKTUR

ADRESSE: BERGSTRASSE 25
93161 SINZING
TEL: 0941 463 709 - 0
E-MAIL: INFO@B-BARTSCH.DE
WEB: WWW.B-BARTSCH.DE

